

АКТ № 18/7
РАЗГРАНИЧЕНИЯ ИМУЩЕСТВЕННОЙ ПРИНАДЛЕЖНОСТИ

"22" февраля 2019 г.


г. Евпатория

Эксплуатационная организация Евпаторийское УЭГХ ГУП РК «Крымгазсети», именуемое в дальнейшем исполнителем, в лице главного инженера ЕУЭГХ Добровичана П.П., действующего на основании доверенности № 245 от 29.12.2018 г. с одной стороны, и потребитель (владелец объекта) МУ МПЖКХ «КП Уютное», именуемый в дальнейшем заявителем, в лице директора Щеголева А.И., действующего на основании устава, с другой стороны, в дальнейшем именуемые сторонами, оформили и подписали настоящий акт о том, что границей разграничения имущественной принадлежности является узел газа

Существующий фасадный газопровод низкого давления, проложенный по фасаду ж.д. № 8 по ул. Кирова, с. Уютное, принадлежит заявителю.

Схема газопроводов с указанием границы разграничения имущественной принадлежности (Обозначения: Евпаторийское УЭГХ ГУП РК «Крымгазсети» - синим ; потребитель - красным)

Граница разграничения имущественной принадлежности

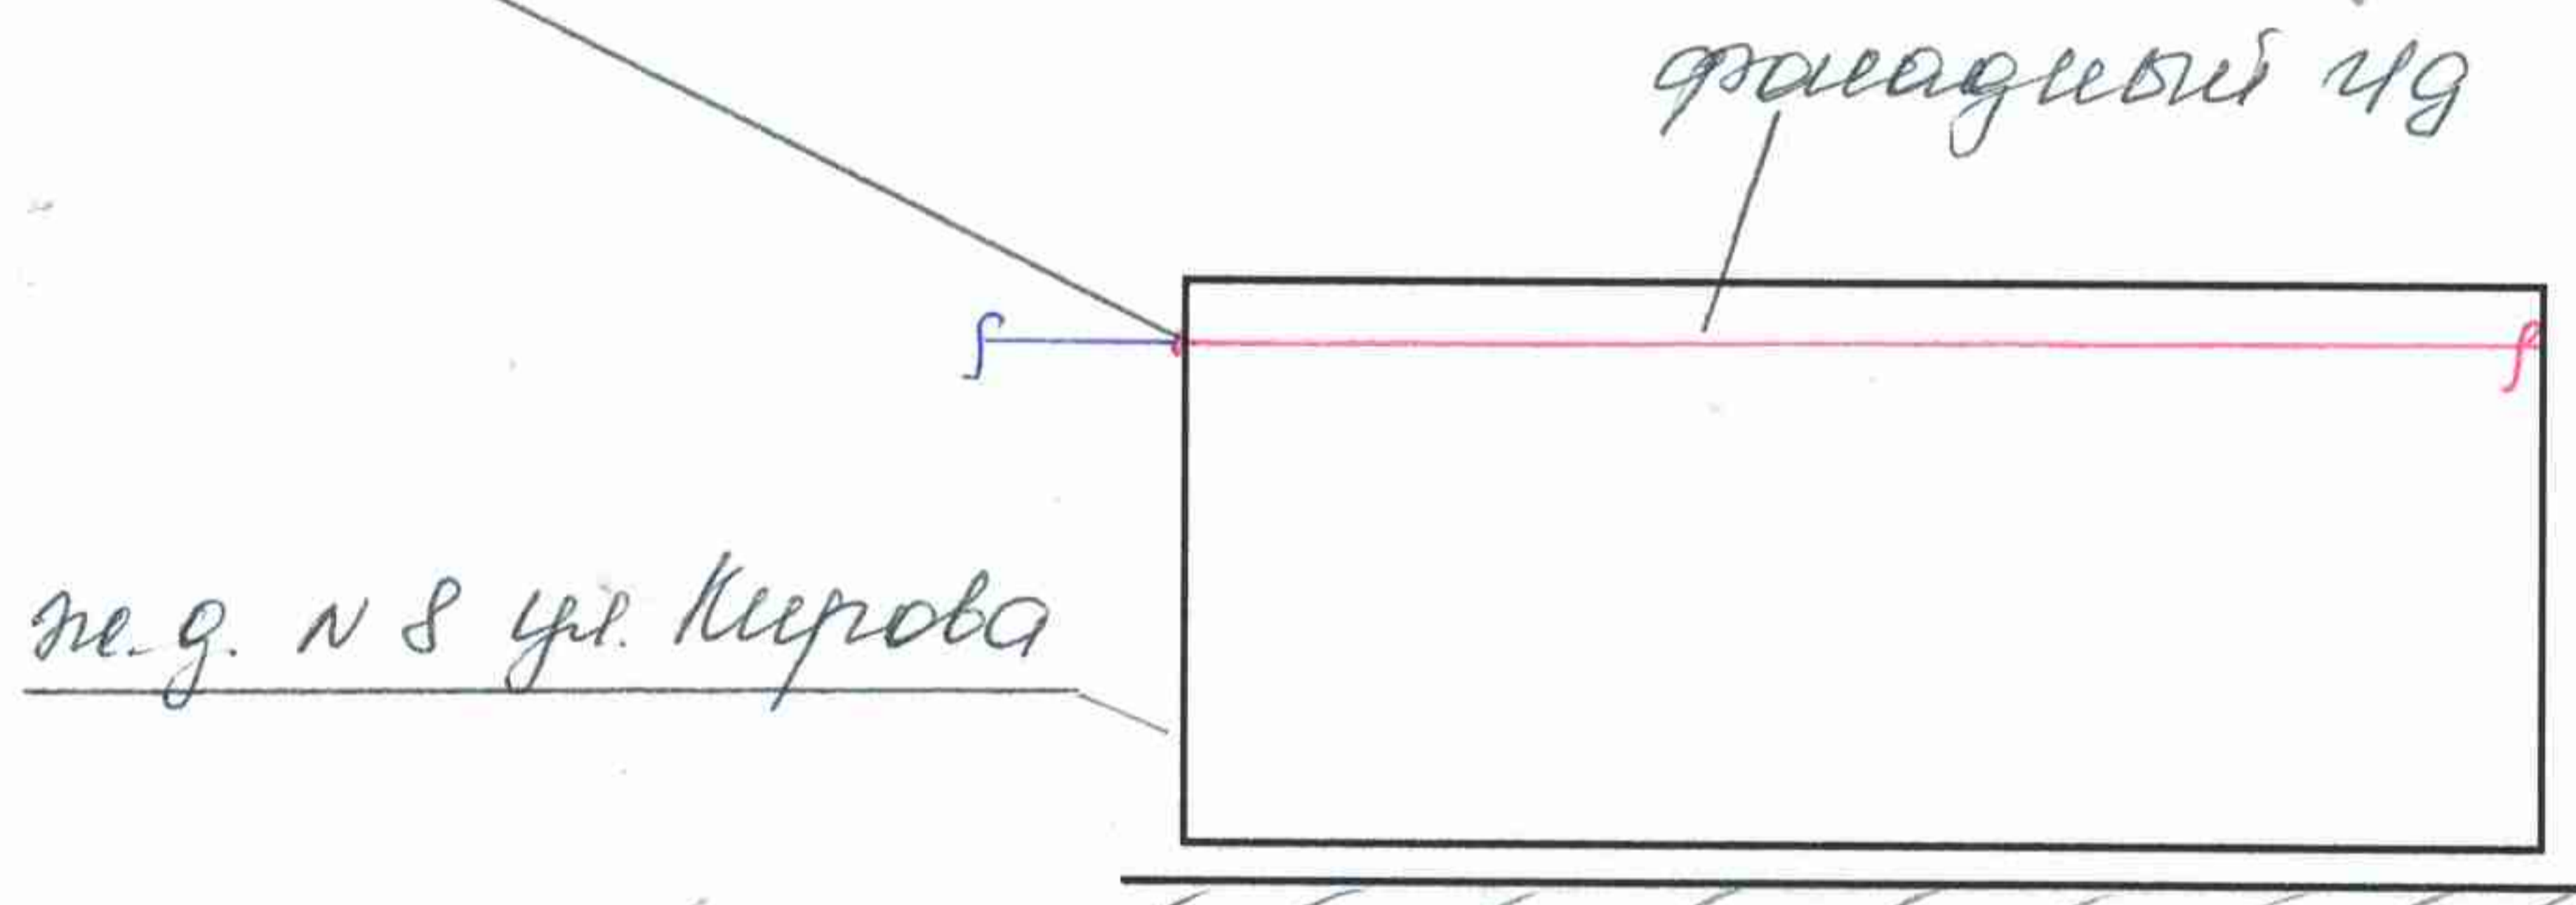

Главный инженер ЕУЭГХ ГУП РК «Крымгазсети»



П.П. Добровичан

Директор МУ МПЖКХ «КП Уютное»
(должность)

(подпись)

А.И. Щеголев
(расшифровка подписи)

Проверил начальник СЭГС и ГРП

Мазур
Коновалова

В.А. Мазур

Составил техник СЭГС и ГРП

Д.Ю. Коновалова

Акт составлен в 2-х экземплярах

